


Marianischer Saal

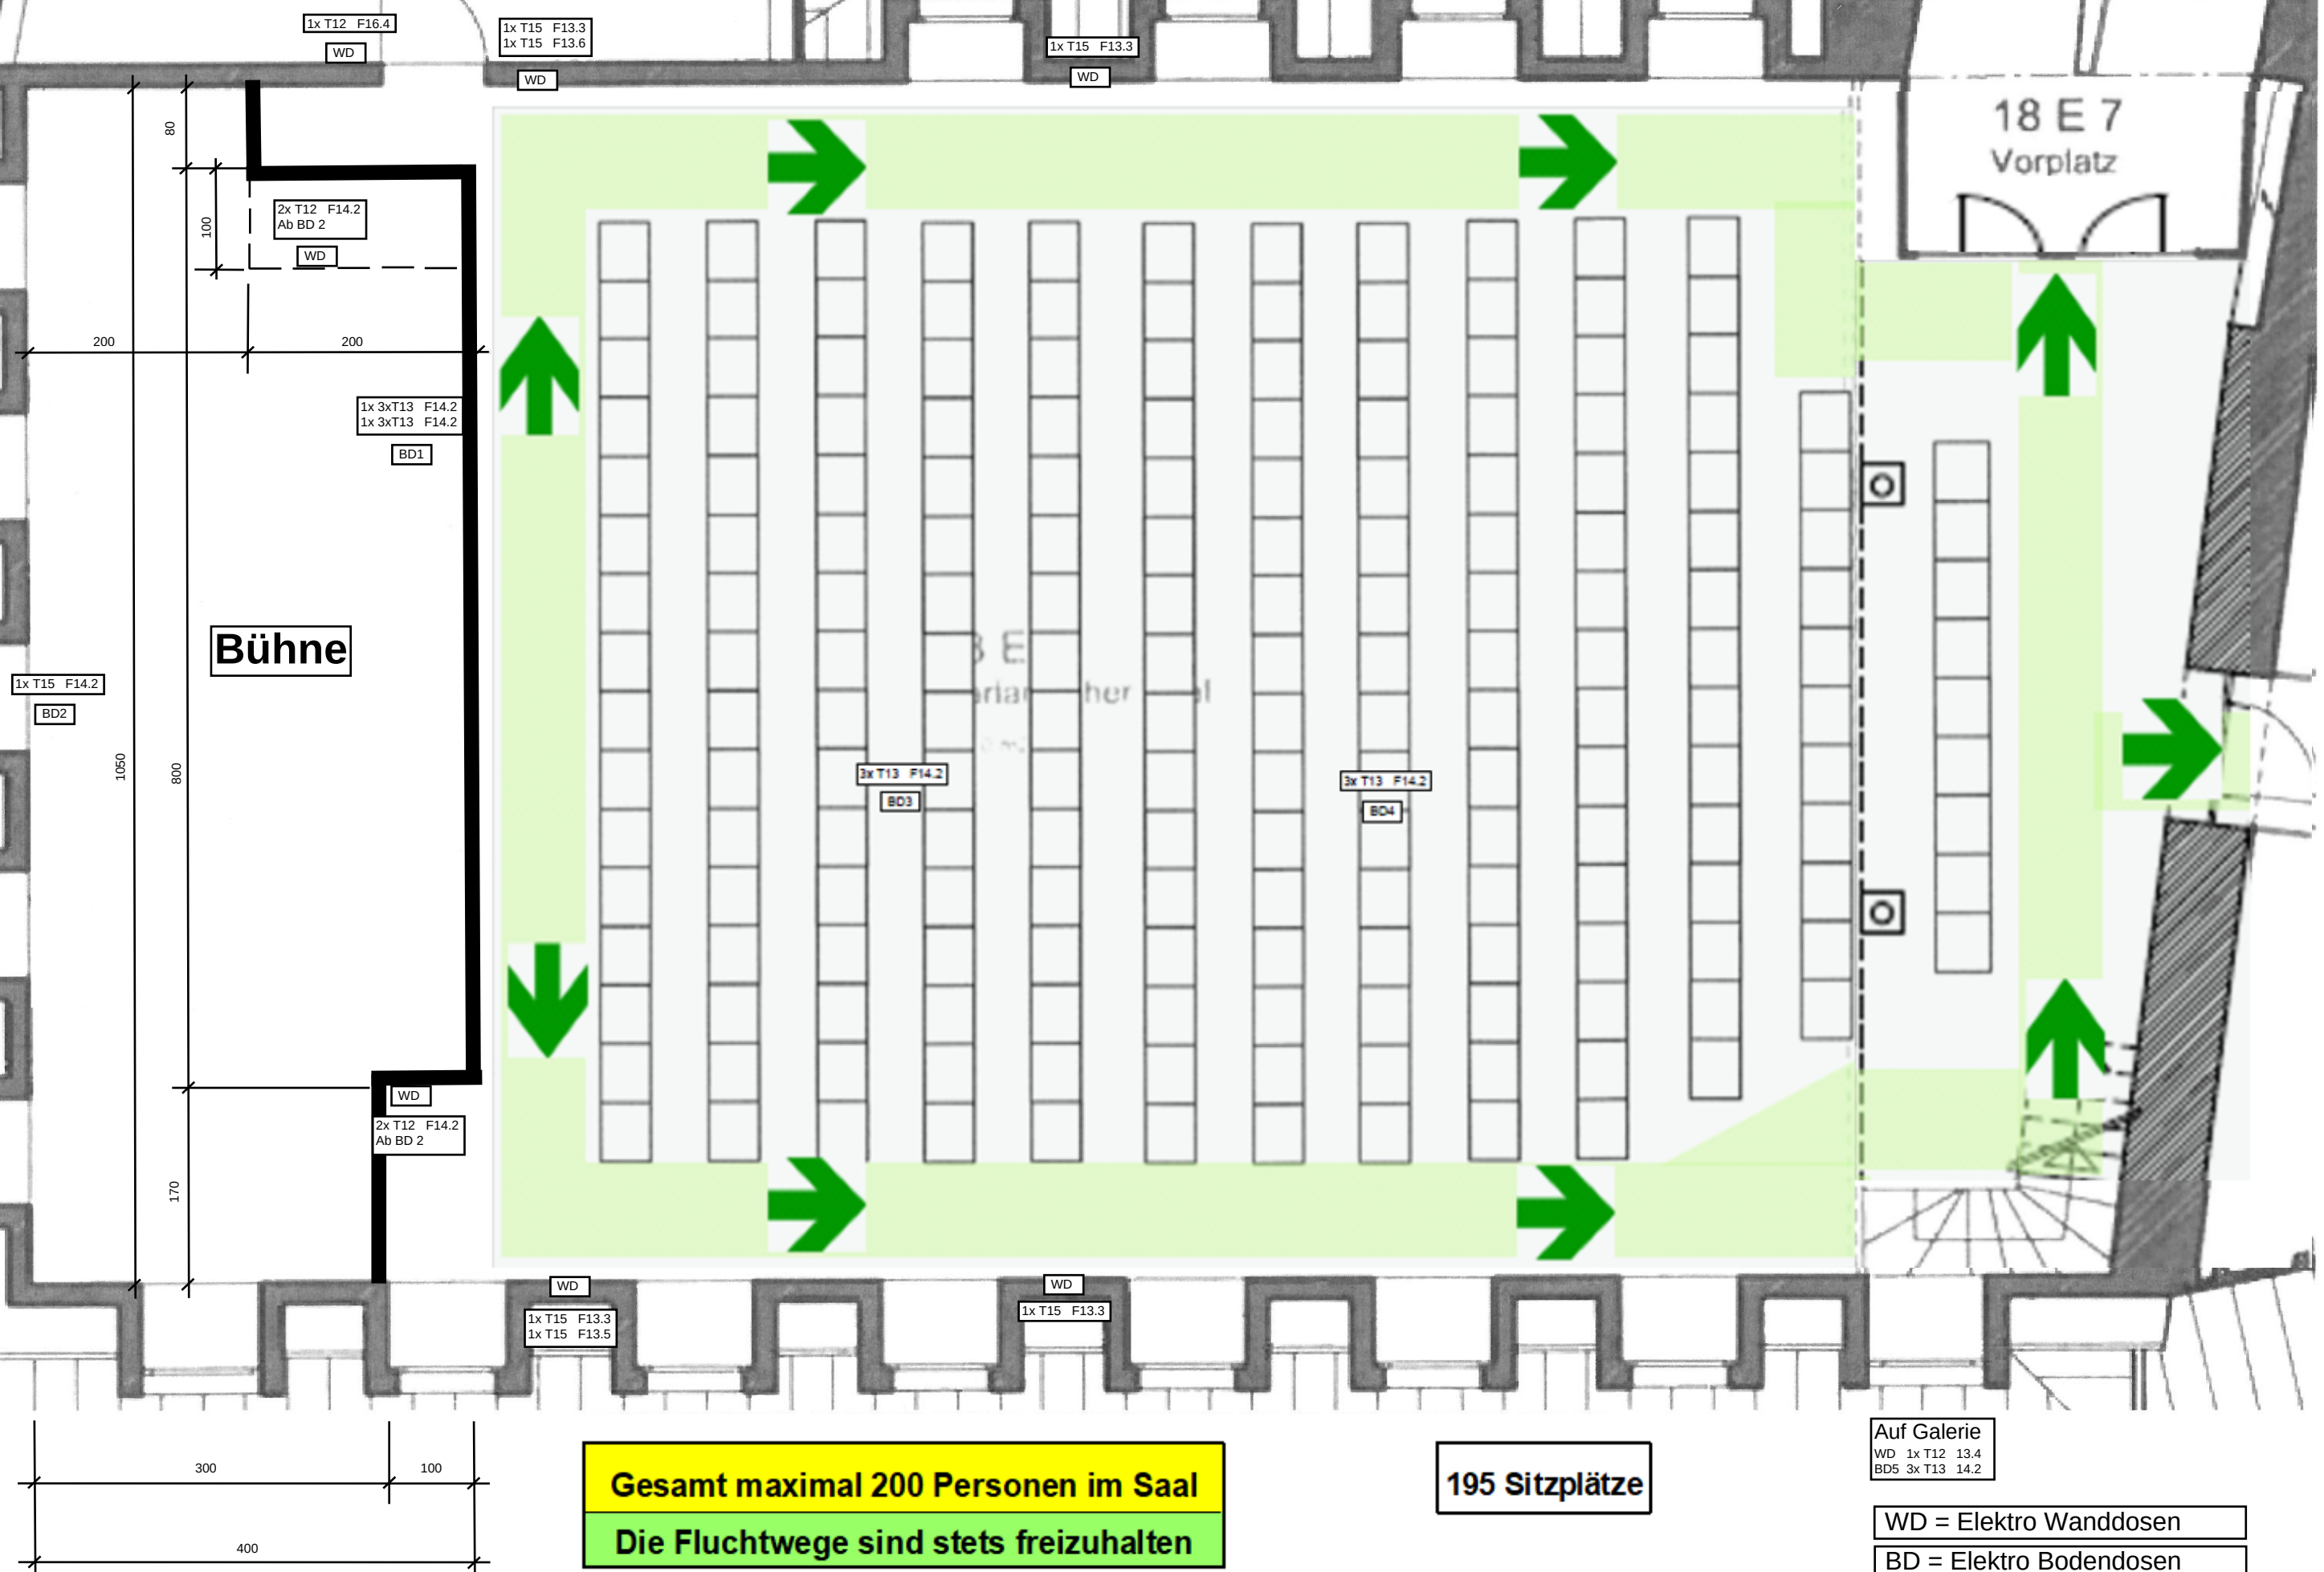

Auf Galerie		
WD	1x T12	13.4
BD5	3x T13	14.2

WD = Elektro Wanddosen

BD = Elektro Bodendosen