


LEGENDE (OHNE GEWAHR):  
 BEITON  
 BACKSTEIN  
 KALKSANDSTEIN  
 SCHALLDAEMSTEINE CALMO

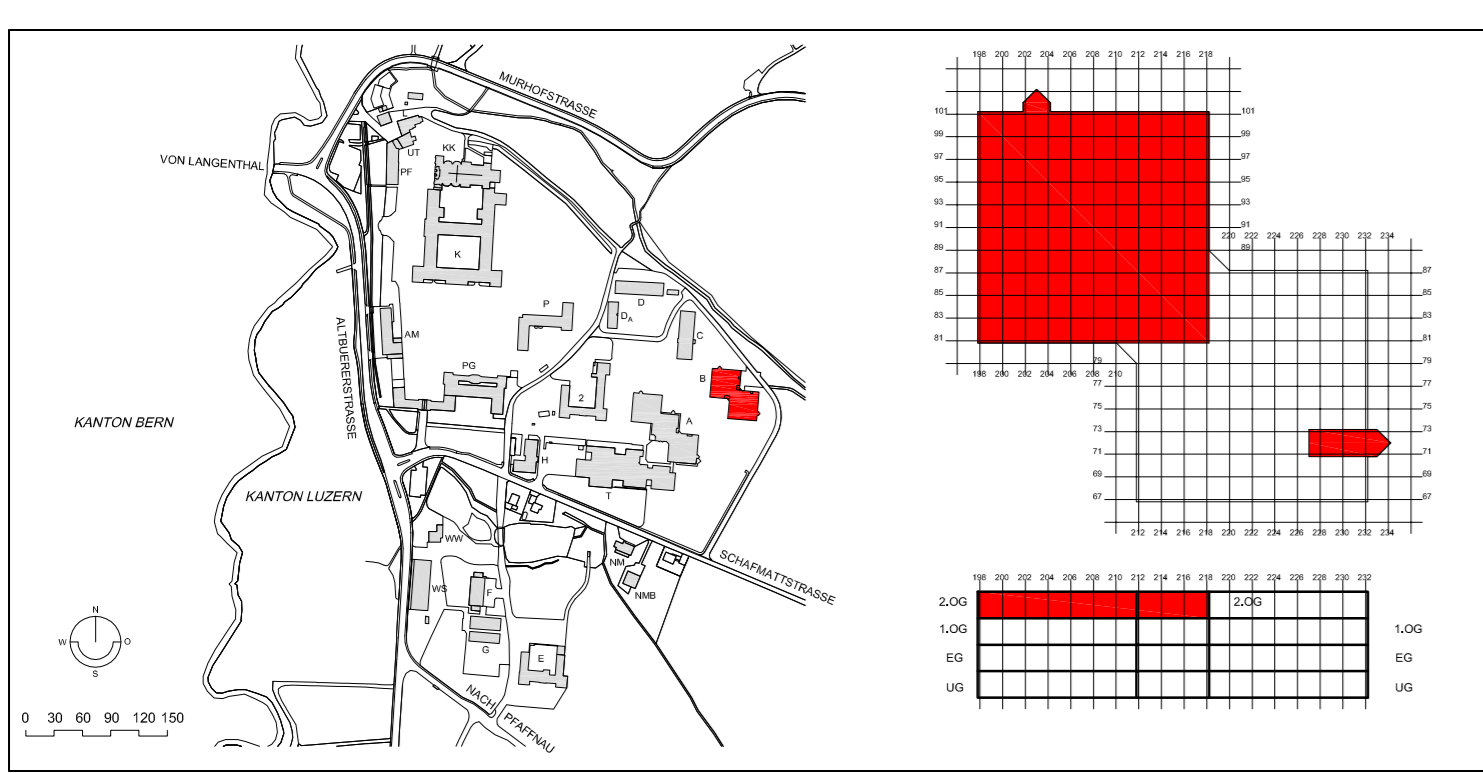

## PSYCHIATRIZENTRUM KLINIK ST. URBAN PAVILLON B

PLANUNGSTEAM	PLANNR.	DAT.	GEZ.	BEMERKUNG
Andy Raeber + Hugo Sieber Architekten	P 14A / P 15A	01.86	L	.....
W. Jud Architektur AG	P 14A	09.01	.....	.....

### Grundriss 2. Obergeschoss 1 : 100

EDV-PFAD	m:\lieferbau\proj\ktat_urban\geb\baudaten\klinik\1\aktuell\pavillon_b\200b-200-a.dwg		
PLANNR.	B-200-A		
GRÖSSE	84 x 80		
NAME	DAT.	GEPR.	
GEZ.	SB	30.12.01	.....
REV.	.....	.....	.....

**tagmar ag INGENIEURBÜRO**  
 Bahnhofstrasse 50  
 6212 Dognonstrassen  
 Tel 062 / 748 31 51 Fax 062 / 748 31 65  
 e-mail info@tagmar.ch

PLANVERWALTUNG +  
BESTELLADRESSE

**tagmar+partner**  
Ingenieure und planer