


LEGENDE (OHNE GEWAHR):  
 BETON  
 BACKSTEIN  
 KALKSANDSTEIN  
 SCHALLDAEMMSTEINE CALMO

Ausdruck: 20.08.2007  
 Visum tagmar: LB

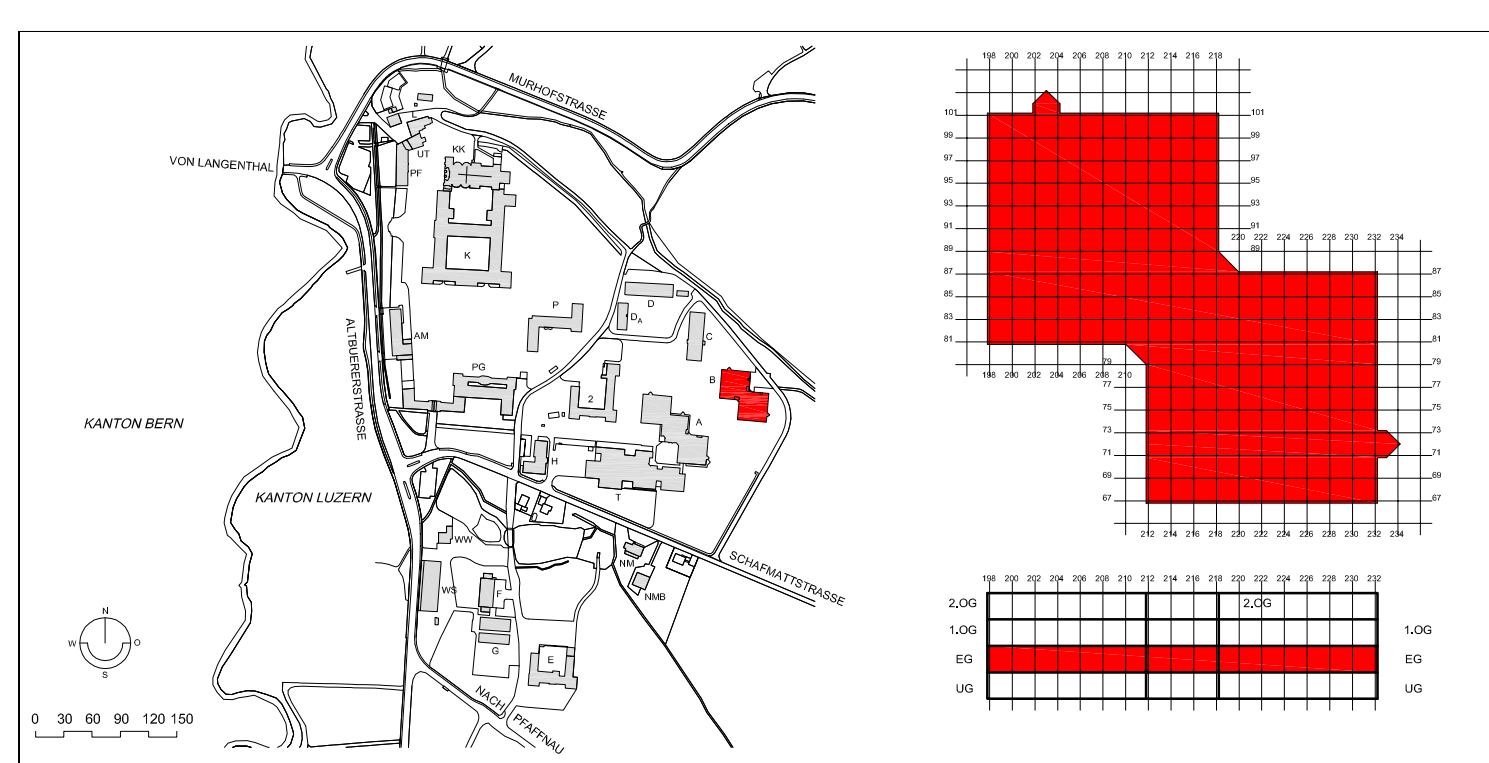

## PSYCHIATRIZENTRUM KLINIK ST. URBAN PAVILLON B

GRUNDLAGEN	PLANUNGSTEAM	PLANNR.	DAT.	GEZ.	BEMERKUNG
	Andy Raeber + Hugo Sieber Architekten	P 10A / P 11A	09.85	L	.....
	W. Jud Architektur AG	P 10A / P 11A	10.01	.....	.....

## Grundriss Erdgeschoss 1 : 100

EDV-PFAD	m:\tiefbau\projekfst. urbangebuededaten\klinik\1\aktuell\pavillon\bieg-b-eg-a.dwg			
PLANNR.	B-EG-A			
GRÖSSE	84 x 80			
NAME	DAT.	GEPR.		
GEZ.	SB	30.12.01	.....	
REV.	.....	.....	.....	

PLANVERWALTUNG +  
 BESTELLADRESSE

