

PSYCHIATRIEZENTRUM KLINIK ST. URBAN HAUS D

PLANUNGSTEAM	PLANNR.	DAT.	GEZ.	BEMERKUNG
H. HAEBERLI LUZERN	A-	26.11.01	HH	CAD ERFASSUNG


Grundriss 1. Obergeschoss 1 : 50

H. HAEBERLI ARCHITEKTUR-UNTERNEHMUNG MUSEGGSTRASSE 50, POSTFACH 5029 6000 LUZERN 5 TEL. 041/410 62 02 FAX 041/410 86 76 NAT. 079/342 88 46	EDV-PPAD	m:\s...	
	PLANNR.	A-	
	GRÖSSE	136.5 x 60	
	NAME	DAT.	GEPR.
	GEZ.	26.11.01	-
REV.	-	-	

PLANVERWALTUNG + BESTELLDRESSE tagmar+partner
Ingenieure und planer

PLANQUALIFIKATION :
AUF CAD UEBERTRAGENER PLAN NR. 180_3 v. 23.07.88 REV. 14.07.89
DES DAMALIGEN PLANVERFASSERS : ARCH. ATELIER HERSPERGER

- BETON
- BETONELEMENTE
- KALKSANDSTEIN
- BACKSTEIN TRAGEND
- BACKSTEIN NICHTTRAGEND
- ZELLTUNNEN
- LEICHTBAUWAENDE GIPS
- LEICHTBAUWAENDE HOLZ
- ISOLATION
- AUSSENSOLATION
- STAHLSTUETZEN
- METALL-KONSTRUKTION
- ZIMMERMANNSKONSTRUKTION

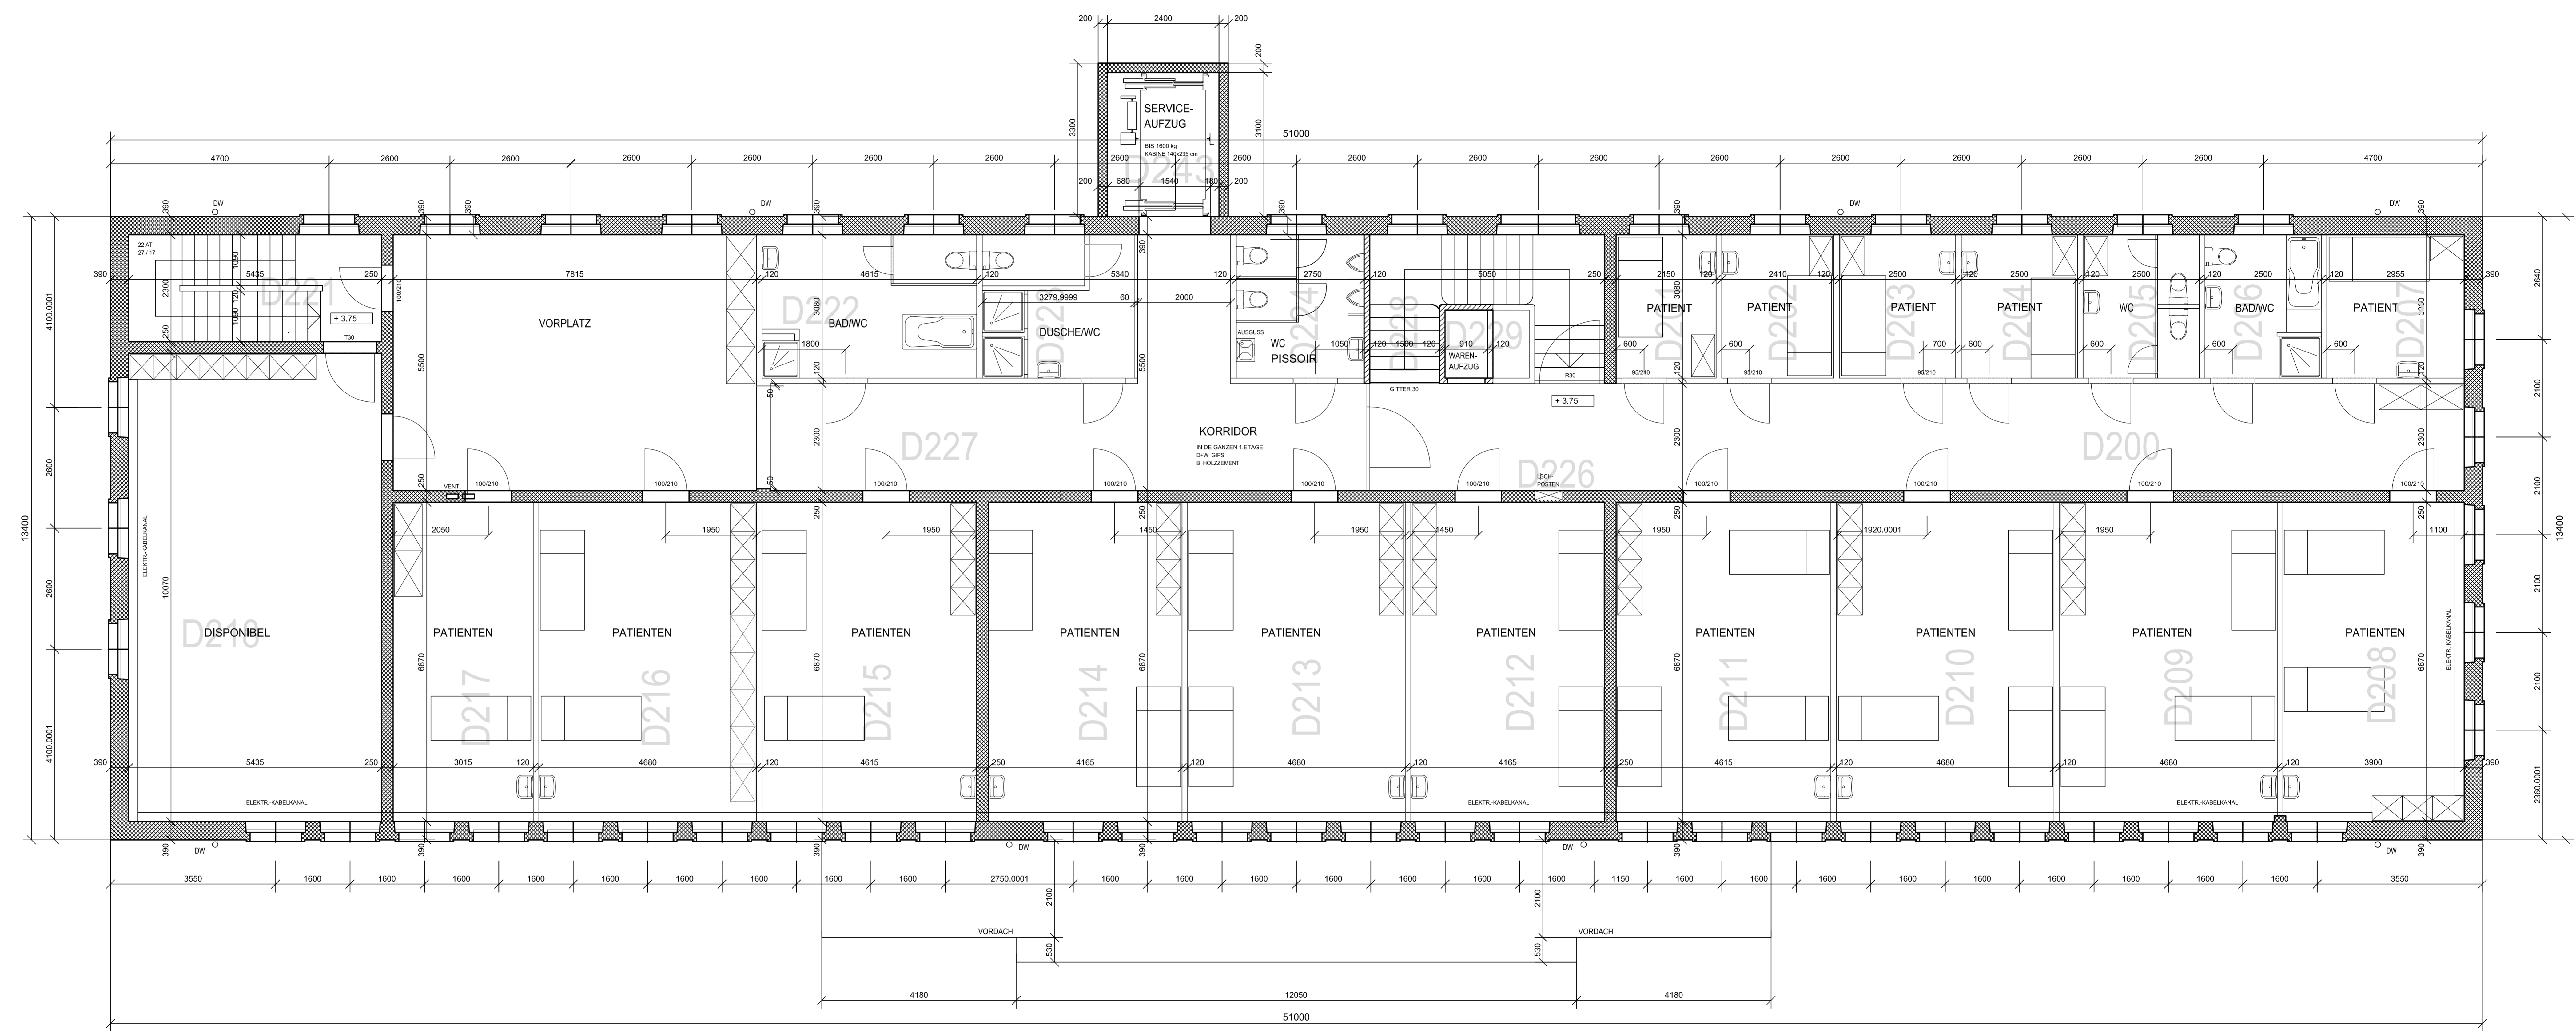

GRUNDRISS 100