


PSYCHIATRIEZENTRUM KLINIK ST. URBAN
HAUS D

GRUNDLAGEN	PLANUNGSTEAM	PLANNR.	DAT.	GEZ.	BEMERKUNG
	H. HAEBERLI LUZERN	A-	26.11.01	HH	CAD ERFASSUNG

Grundriss Erdgeschoss 1 : 50

H	EDV-PPAD	m/v	1	aktuell
H. HAEBERLI ARCHITEKTUR-UNTERNEHMUNG MUSEGGSTRASSE 50, POSTFACH 5029 6000 LUZERN 5 TEL. 041410 62 02 FAX 041410 86 78 NAT. 079342 88 46	PLANNR.	A-		
	GRÖSSE	136,5 x 60		
	NAME		DAT.	GEPR.
	GEZ.		26.11.01	
	REV.			

PLANVERWALTUNG +
BESTELLDRESSE

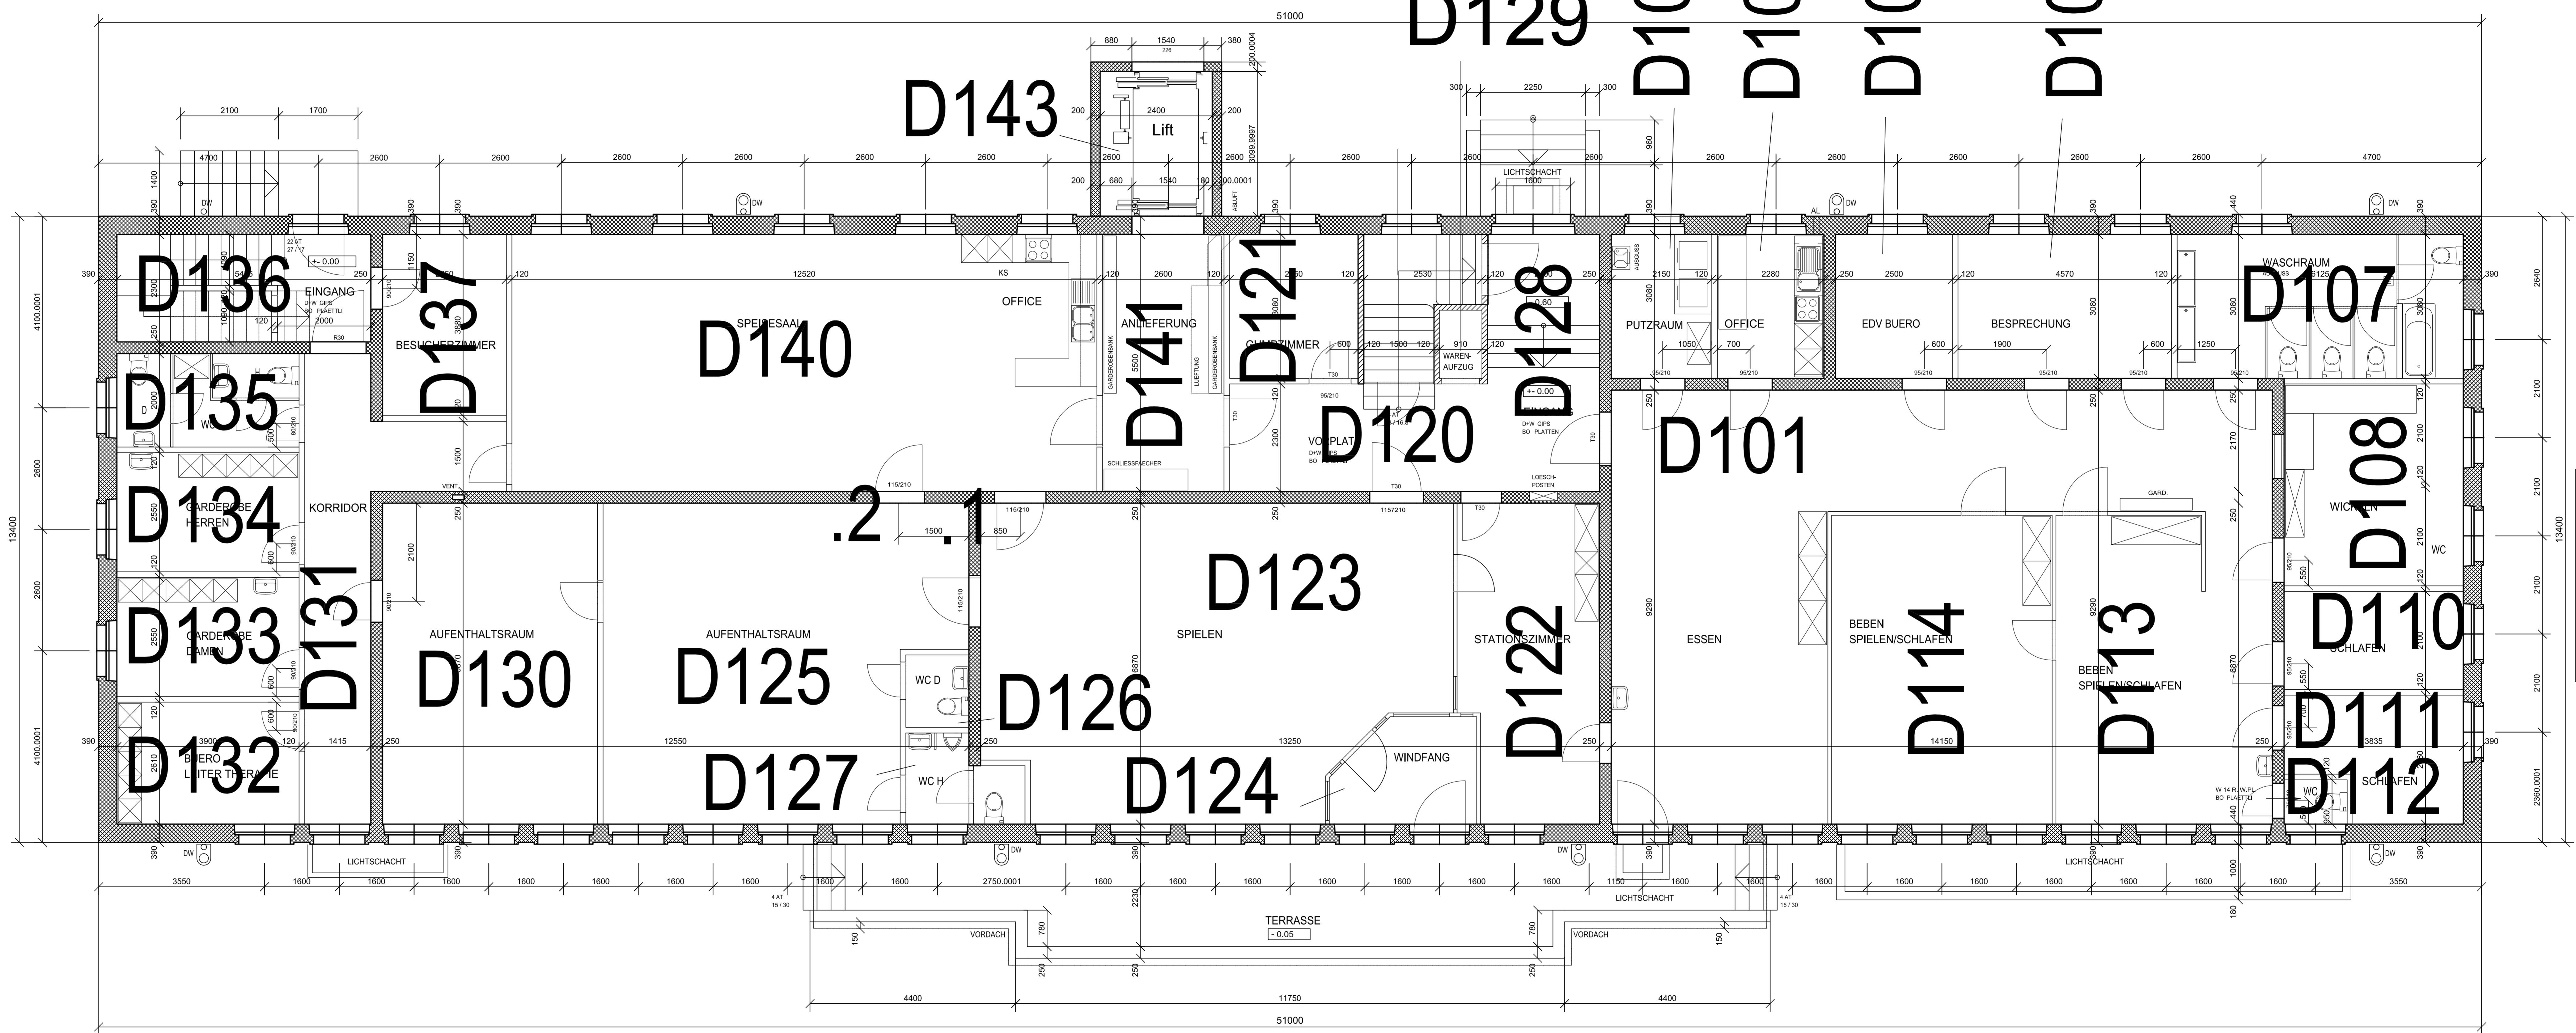

EG

DU101
Unterstand

PLANQUALIFIKATION:
AUF CAD ÜBERTRAGENER PLAN NR. 180_2 v. 23.07.88 REV. 14.07.89
DES DAMALIGEN PLANVERFASSERS: ARCH. ATELIER HERSPERGER ST. URBAN

	BETON		ZELLONWENDE		STAHLSTÜTZEN
	BETONELEMENTE		LEICHTBAUWENDE GIPS		METALL-KONSTRUKTION
	KALKSANDSTEIN		LEICHTBAUWENDE HOLZ		ZIMMERNANNSKONSTRUKTION
	BACKSTEIN TRAGEND		ISOLATION		
	BACKSTEIN NICHTTRAGEND		AUSSENISOLATION		

GRUNDRISS EG

EG